


Boligtype 3, 2. sal, C2

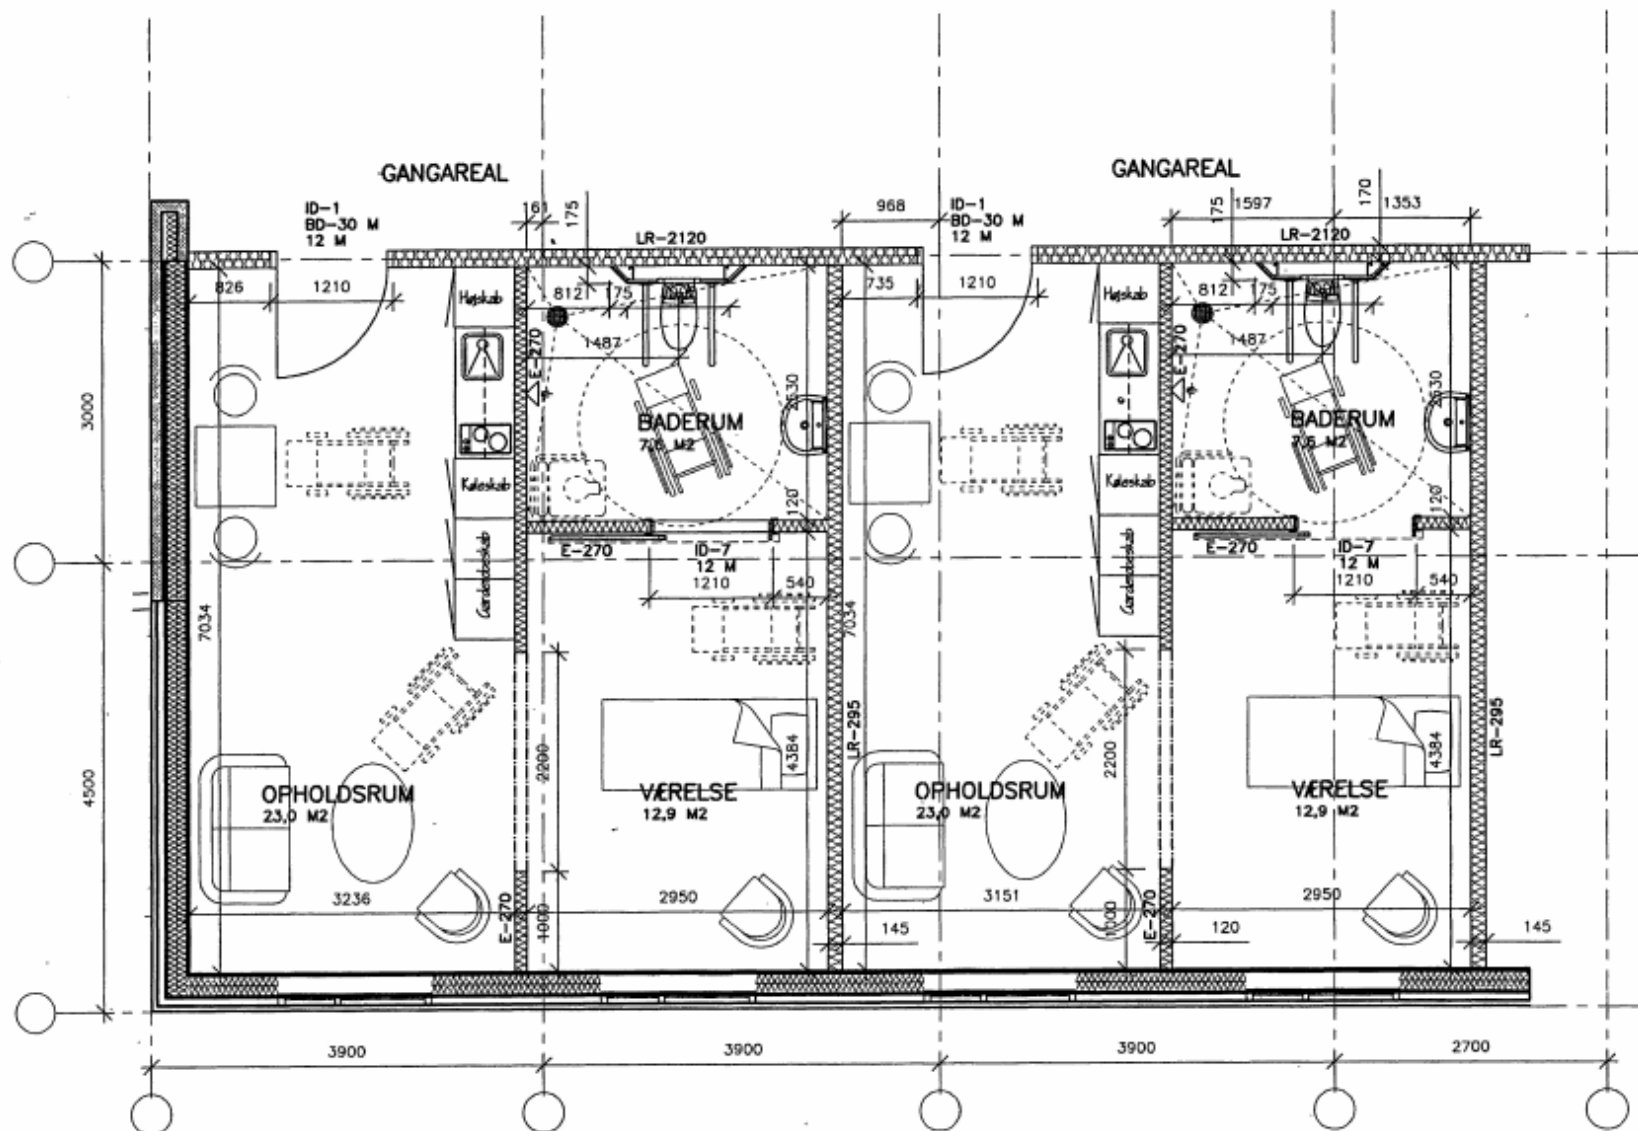

ÆLDREBOLIG - TYPE 4  
2. SAL, BYGNING C - MÅL 1:50